
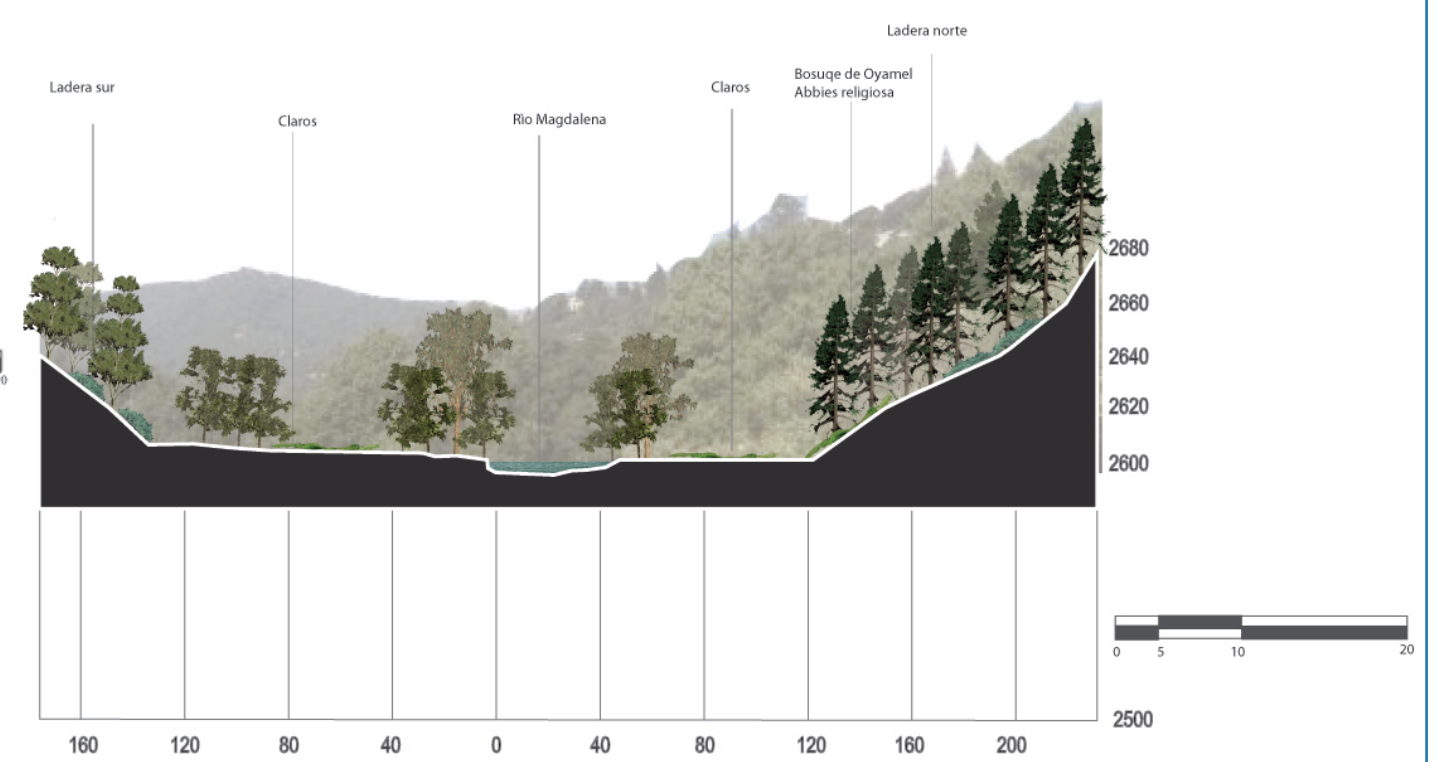


Plano de localización de secciones

Localización de cortes
Plano base. Sección 5

B-B' Corte transversal de la cañada
Sección 5. SC5-B-B'

A-A' Corte transversal de la cañada
Sección 5. SC5-A-A'

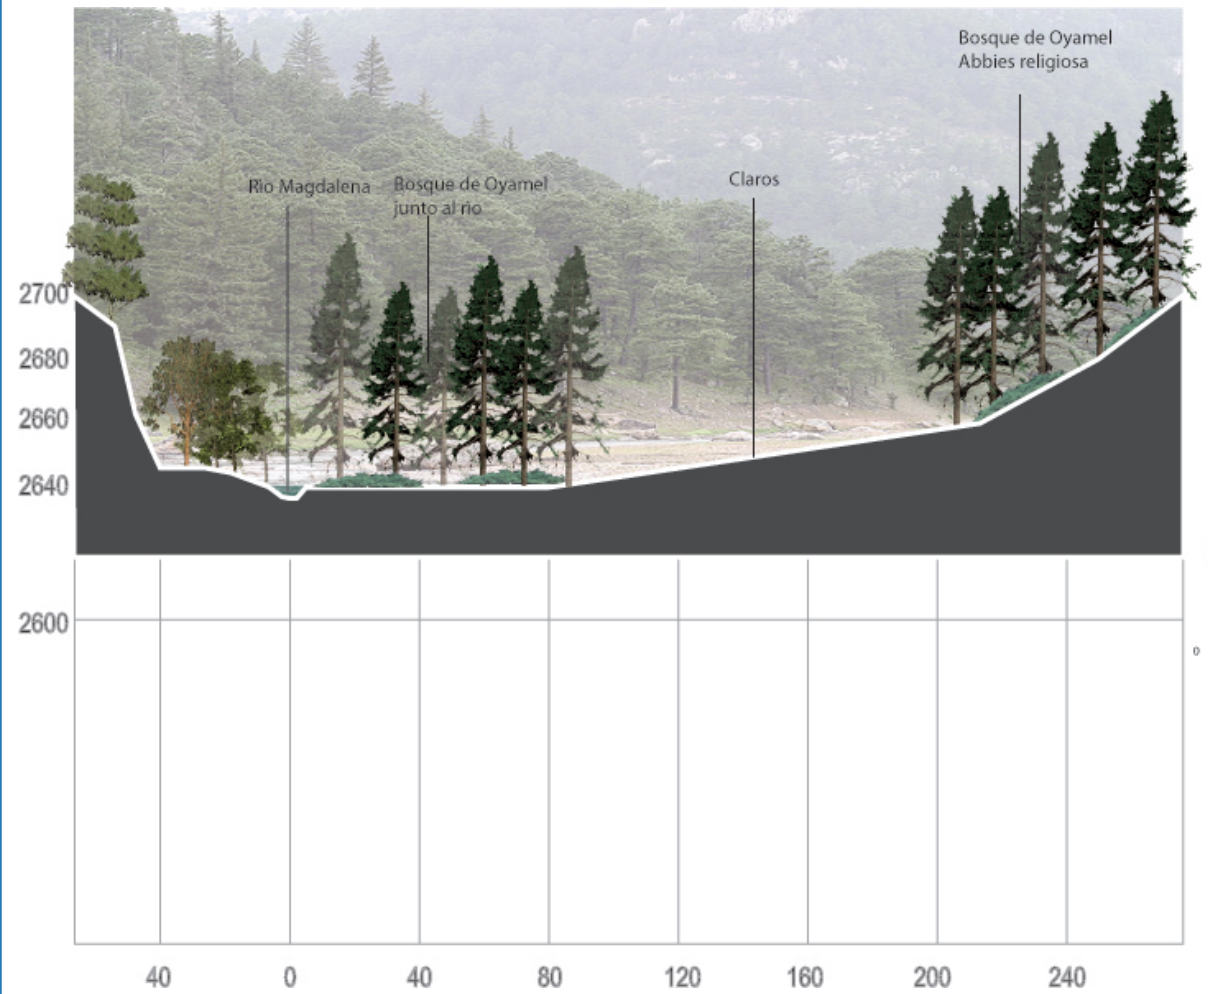

Instituciones



Elaboró

Unidad Académica de Arquitectura de Paisaje
Facultad de Arquitectura
Universidad Nacional Autónoma de México

Responsables

Arq. Marcos Mazari Hiriart
Arq. Psj. Michelle Meza Paredes

Proyecto

Gustavo Gutierrez Vega
Maria Guadalupe Mejia Guardia
Martin Gonzales Flores
Karina H. Carrillo Germán

Fecha

Febrero de 2008

Lámina

Diagnostico Sectorial
Estructura Paisajistica del Medio Natural
Sección 5
Cortes: La Cañada A-A'/B-B'
Clave

10-SC-5