


Sendero peatonal del corredor paisajístico elevado, permeable y traslucido para mayor cobertura vegetal.

Saneamiento de vegetación existente y reforestación con vegetación ribereña con especies como: Fresno (*Fraxinus uhdei*)

Mejoramiento del límite en las márgenes del río con recubrimiento de piedra de río existente y vegetación acuática que ayude a retener el suelo.

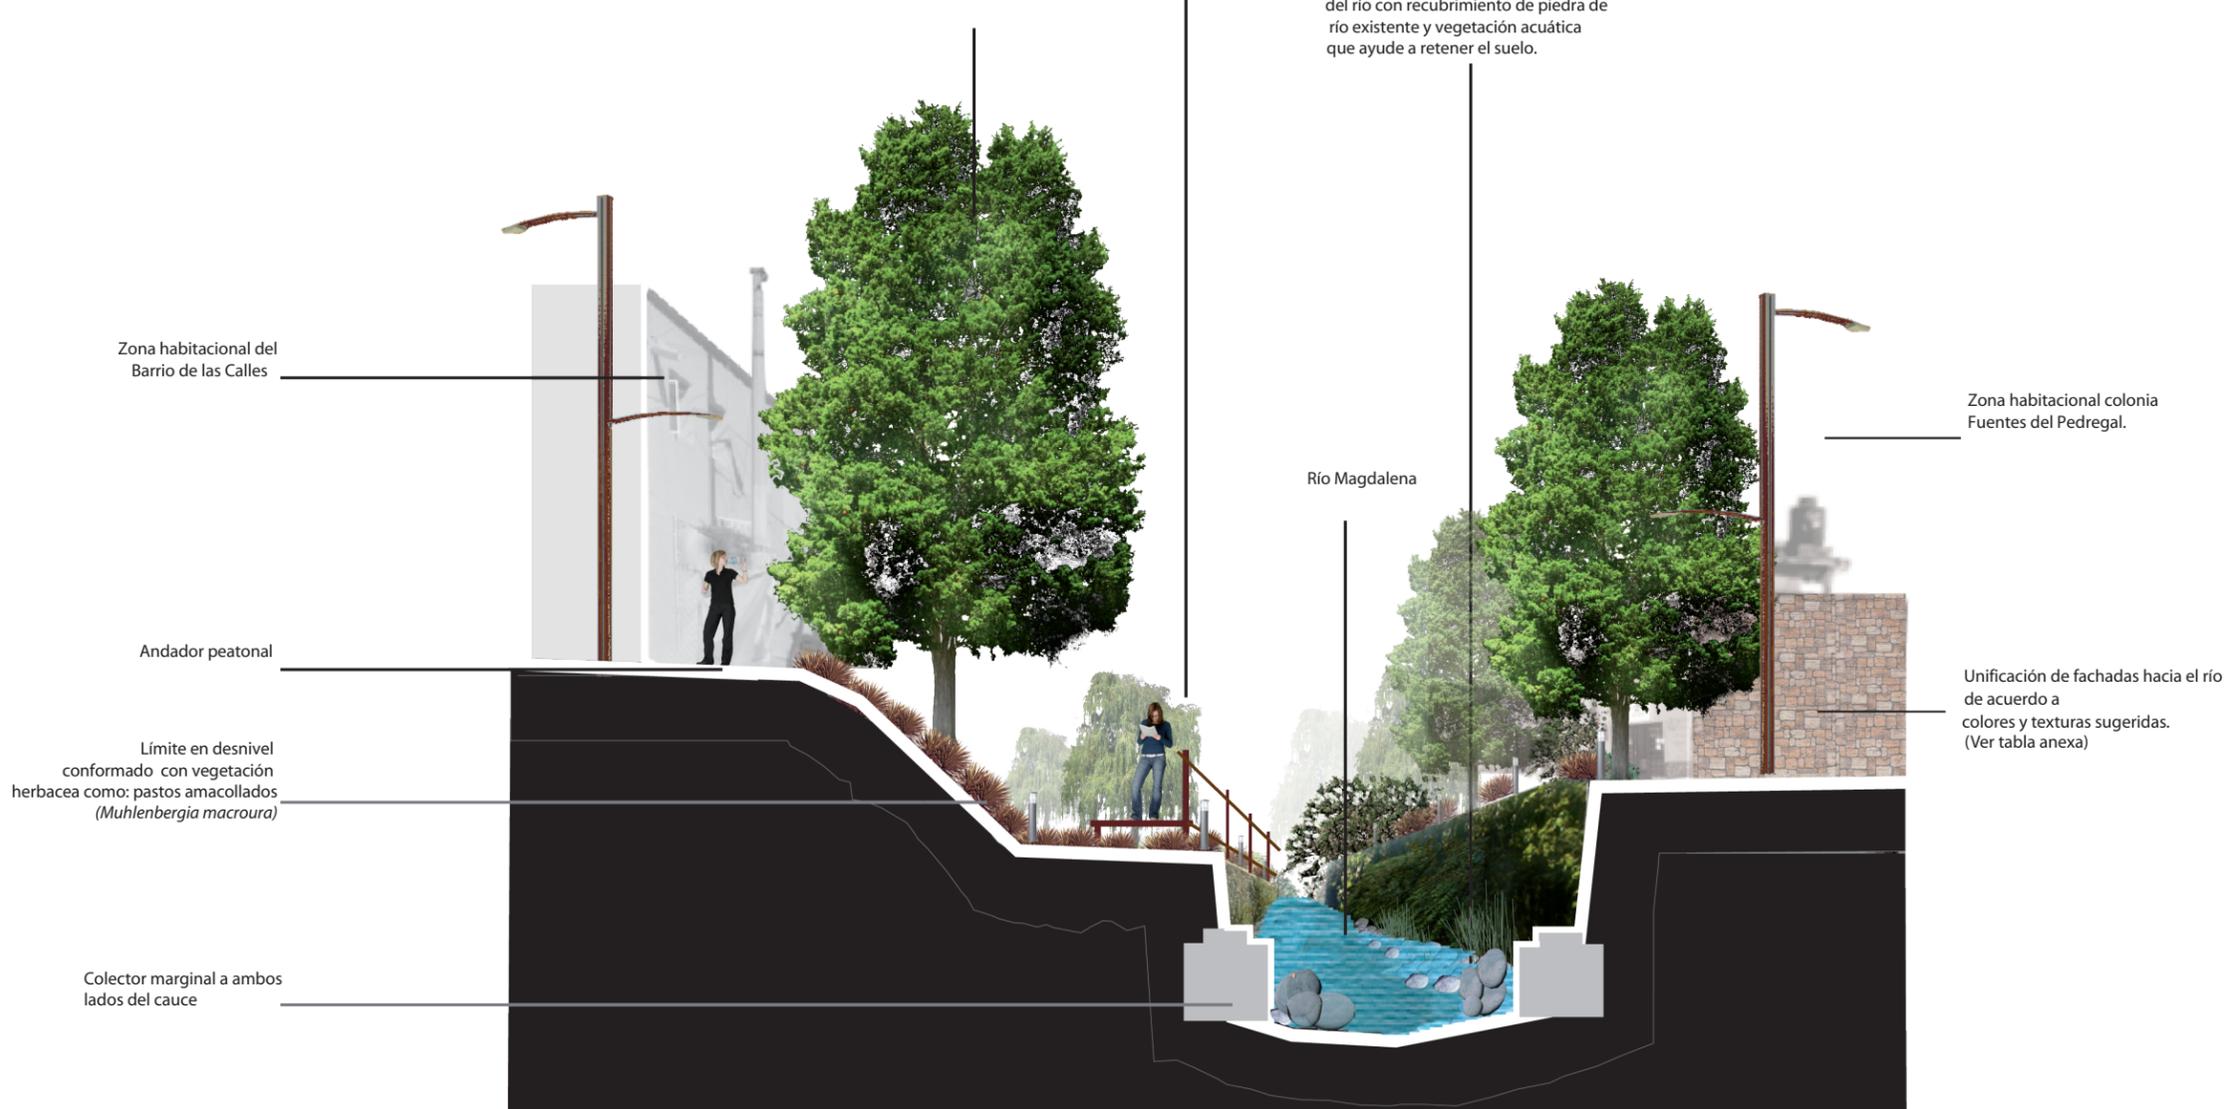

Instituciones



Plan Maestro de Manejo Integral y Aprovechamiento Sustentable de la Cuenca del Río Magdalena del Distrito Federal



Elaboró

Unidad Académica de Arquitectura de Paisaje  
Facultad de Arquitectura  
Universidad Nacional Autónoma de México

Responsables

Arq. Marcos Mazari Hiriart  
Arq. Psj. Michelle Meza Paredes

Proyecto

Neter Velázquez Pérez  
Daniela Romero Olguín  
F. Javier Santana Bustamante

Fecha

Julio 2008

Lámina

Corredor paisajístico urbano: Parque Lineal

Clave

PM-PL-C11