



Área de venta de comida
Espejo de agua temporal, conformado por agua tratada y recolección de agua de lluvia

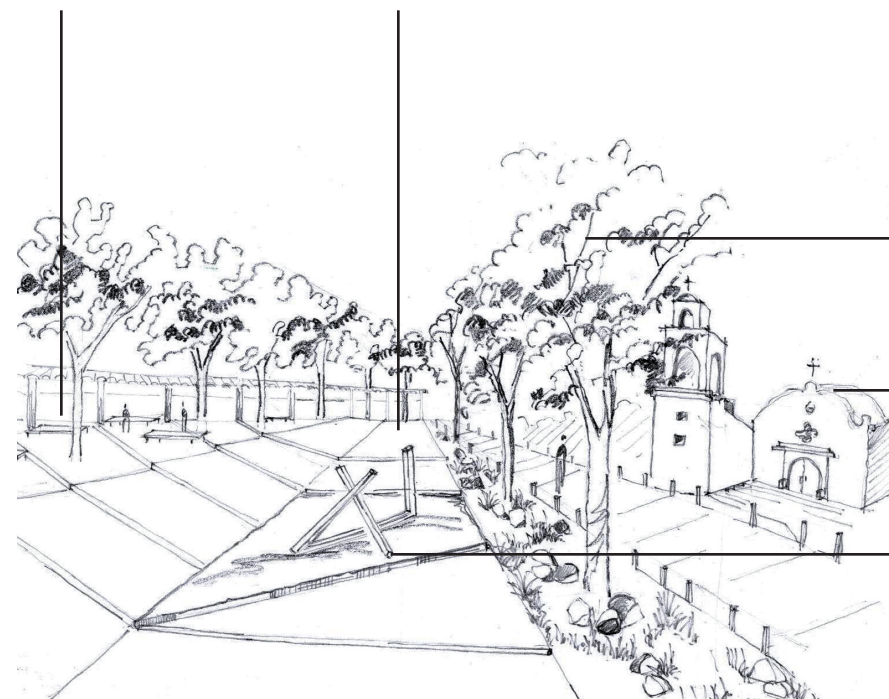

1 Plaza principal del centro de Barrio de la Magdalena Atlitlic

Reforestación con especies arbóreas ribereñas como: Fresnos (*Fraxinus uhdei*) y Aile (*Alnus acuminata*)
Eliminación de las bardas de la iglesia de la Magdalena Contreras e integración de la plaza y el Atrio
Elementos escultóricos, como parte del mobiliario urbano, material: metal en tonalidades ocres

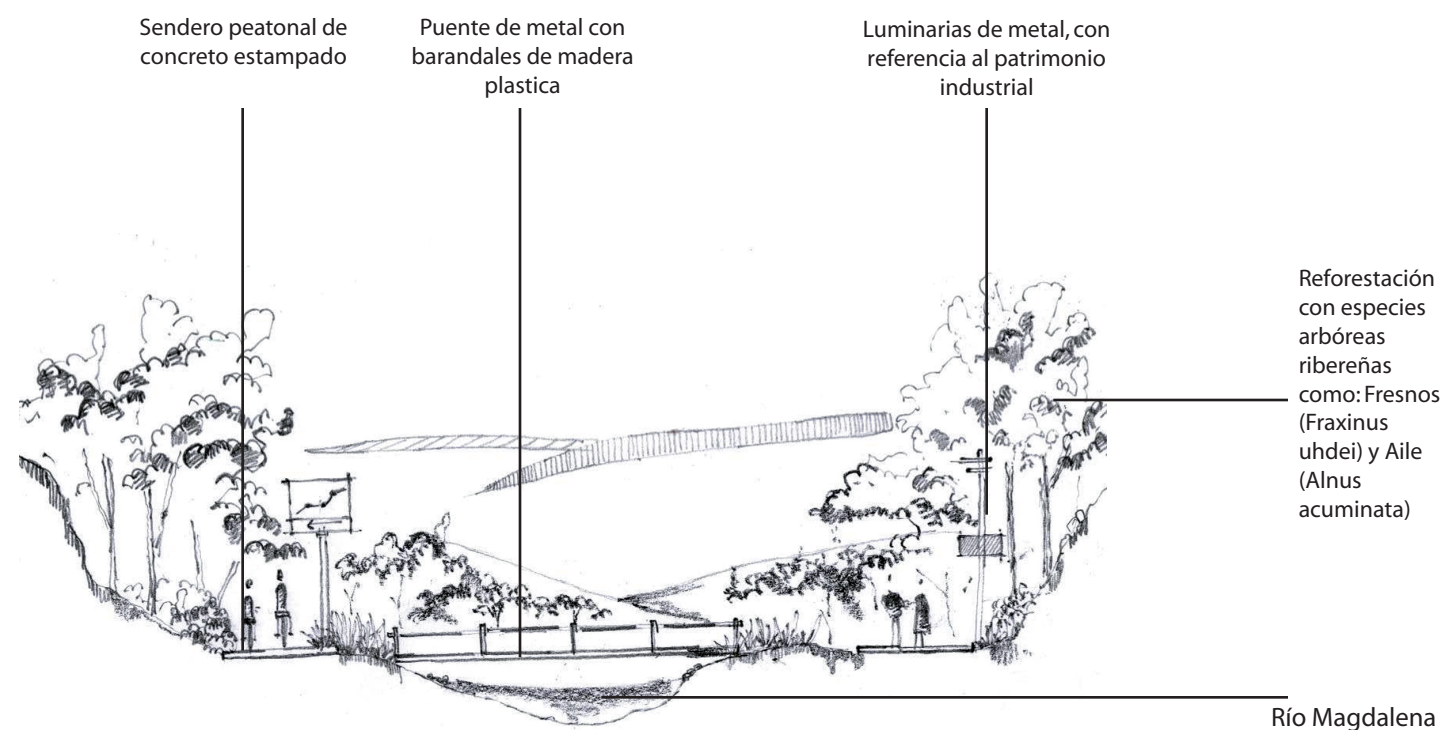

2 Cruce del sendero peatonal en las márgenes del río.